


附 图

2000 国家大地坐标系

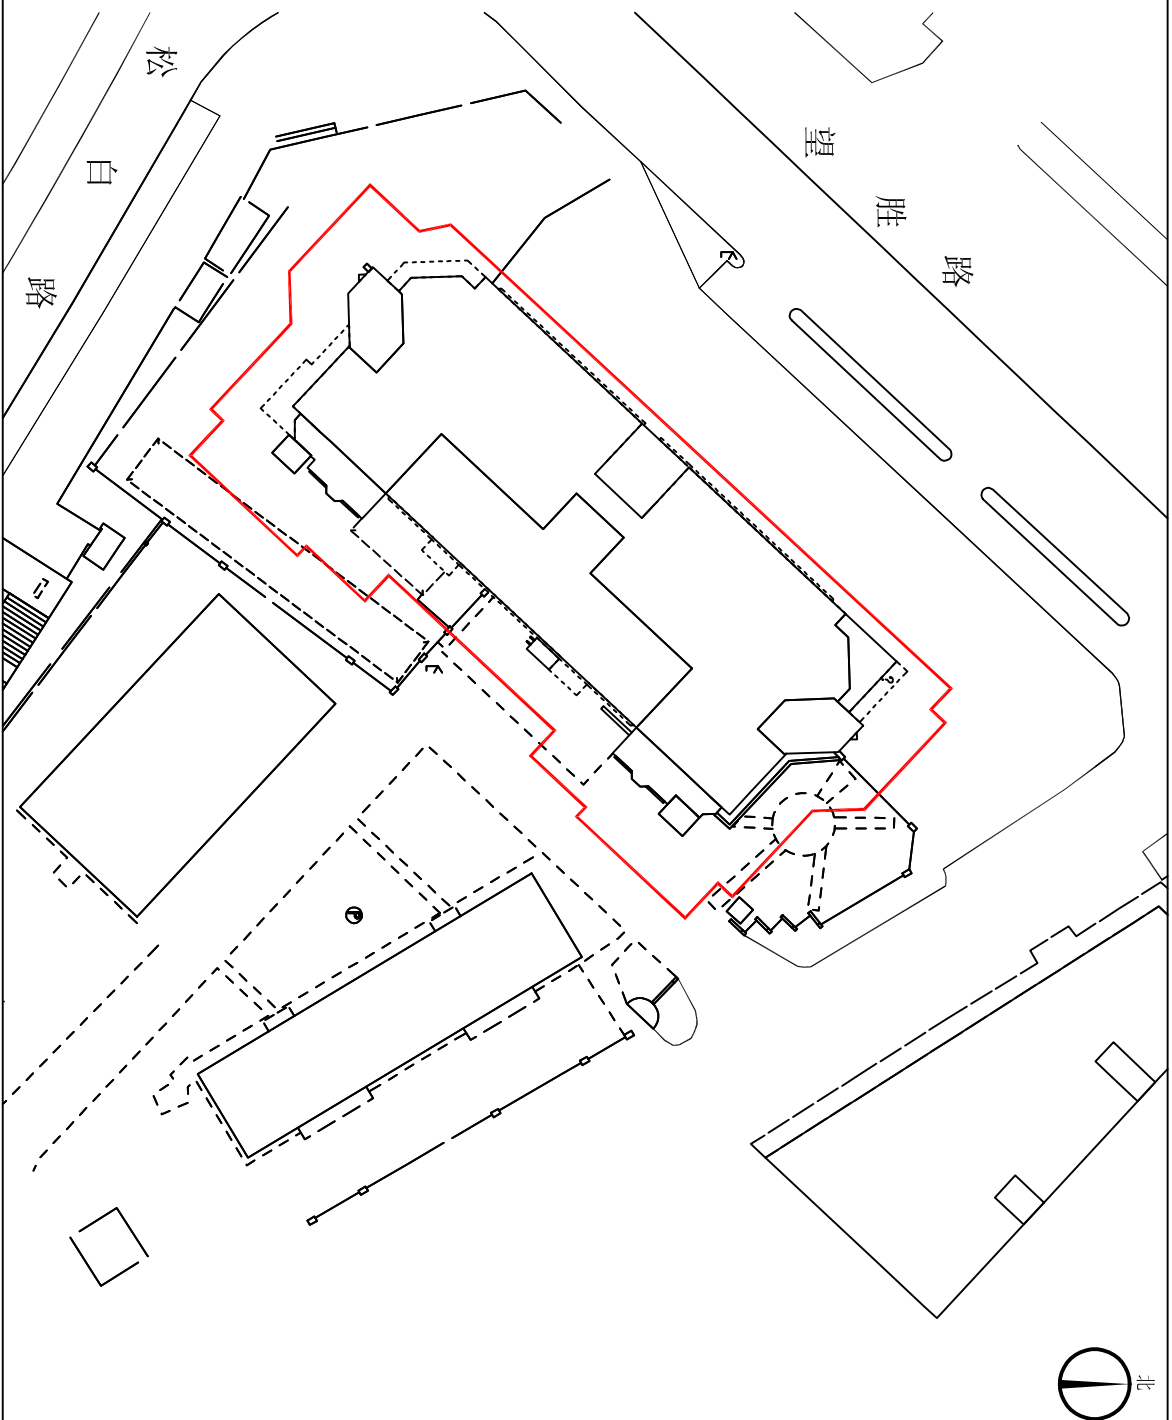

用地单位： 深圳市规划和自然资源局光明管理局

用地面积： 2594.45 平方米

深圳市光明区公明街道办事处

用地范围：

